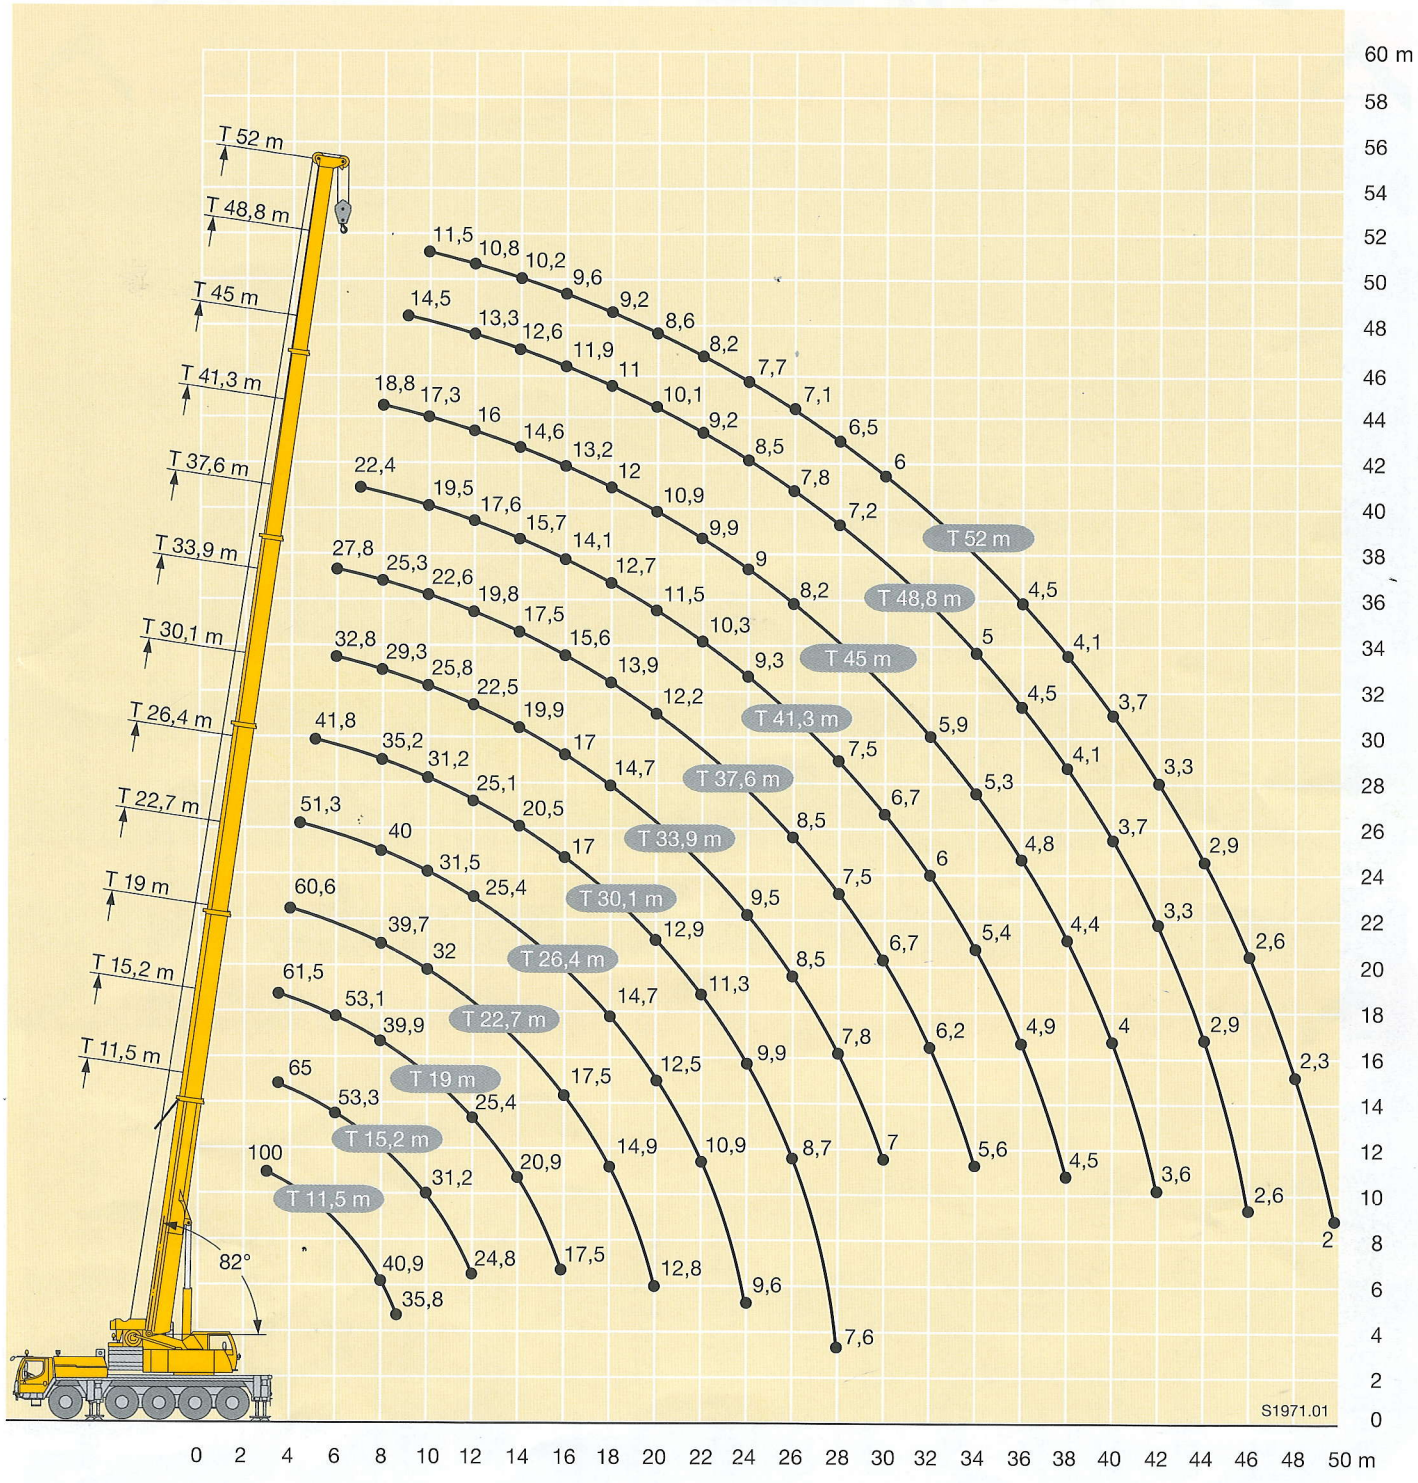
T 52 m
T 48,8 m
T 45 m
T 41,3 m
T 37,6 m
T 33,9 m
T 30,1 m
T 26,4 m
T 22,7 m
T 19 m
T 15,2 m
T 11,5 m
82°
11,5 10,8 10,2 9,6 9,2 8,6 8,2 7,7 7,1 6,5 6
14,5 13,3 12,6 11,9 11 10,1 9,2 8,5 7,8 7,2 T 52 m 4,5
18,8 17,3 16 14,6 13,2 12 10,9 9,9 9 8,2 T 48,8 m 5 4,1
22,4 19,5 17,6 15,7 14,1 12,7 11,5 10,3 9,3 T 45 m 4,5 3,7
27,8 25,3 22,6 19,8 17,5 15,6 13,9 12,2 T 41,3 m 5,9 4,1 3,3
32,8 29,3 25,8 22,5 19,9 17 14,7 T 37,6 m 7,5 6,7 5,3 3,7 2,9
41,8 35,2 31,2 25,1 20,5 17 T 33,9 m 8,5 7,5 6 4,8 3,7 2,6
51,3 40 31,5 25,4 T 30,1 m 9,5 7,5 6,7 5,4 4,4 3,3 2,6
60,6 39,7 32 T 26,4 m 12,9 11,3 8,5 6,7 5,4 4,4 3,3 2,6
61,5 53,1 39,9 T 22,7 m 14,7 11,3 9,9 7,8 6,2 4,9 4 2,9 2,3
65 53,3 25,4 T 19 m 17,5 12,5 9,9 7,8 6,2 4,9 4 2,9 2,3
100 T 15,2 m 31,2 20,9 14,9 10,9 8,7 7 5,6 4,5 3,6 2,6 2
T 11,5 m 40,9 24,8 17,5 12,8 9,6 7,6
S1971.01
0 2 4 6 8 10 12 14 16 18 20 22 24 26 28 30 32 34 36 38 40 42 44 46 48 50 m
60 m 58 56 54 52 50 48 46 44 42 40 38 36 34 32 30 28 26 24 22 20 18 16 14 12 10 8 6 4 2 0